





LAGERKELDER LOFT MET INDUSTRIEEL KARAKTER B.0.2

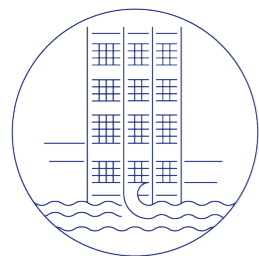

**BREW**

Leven in de brouwerij



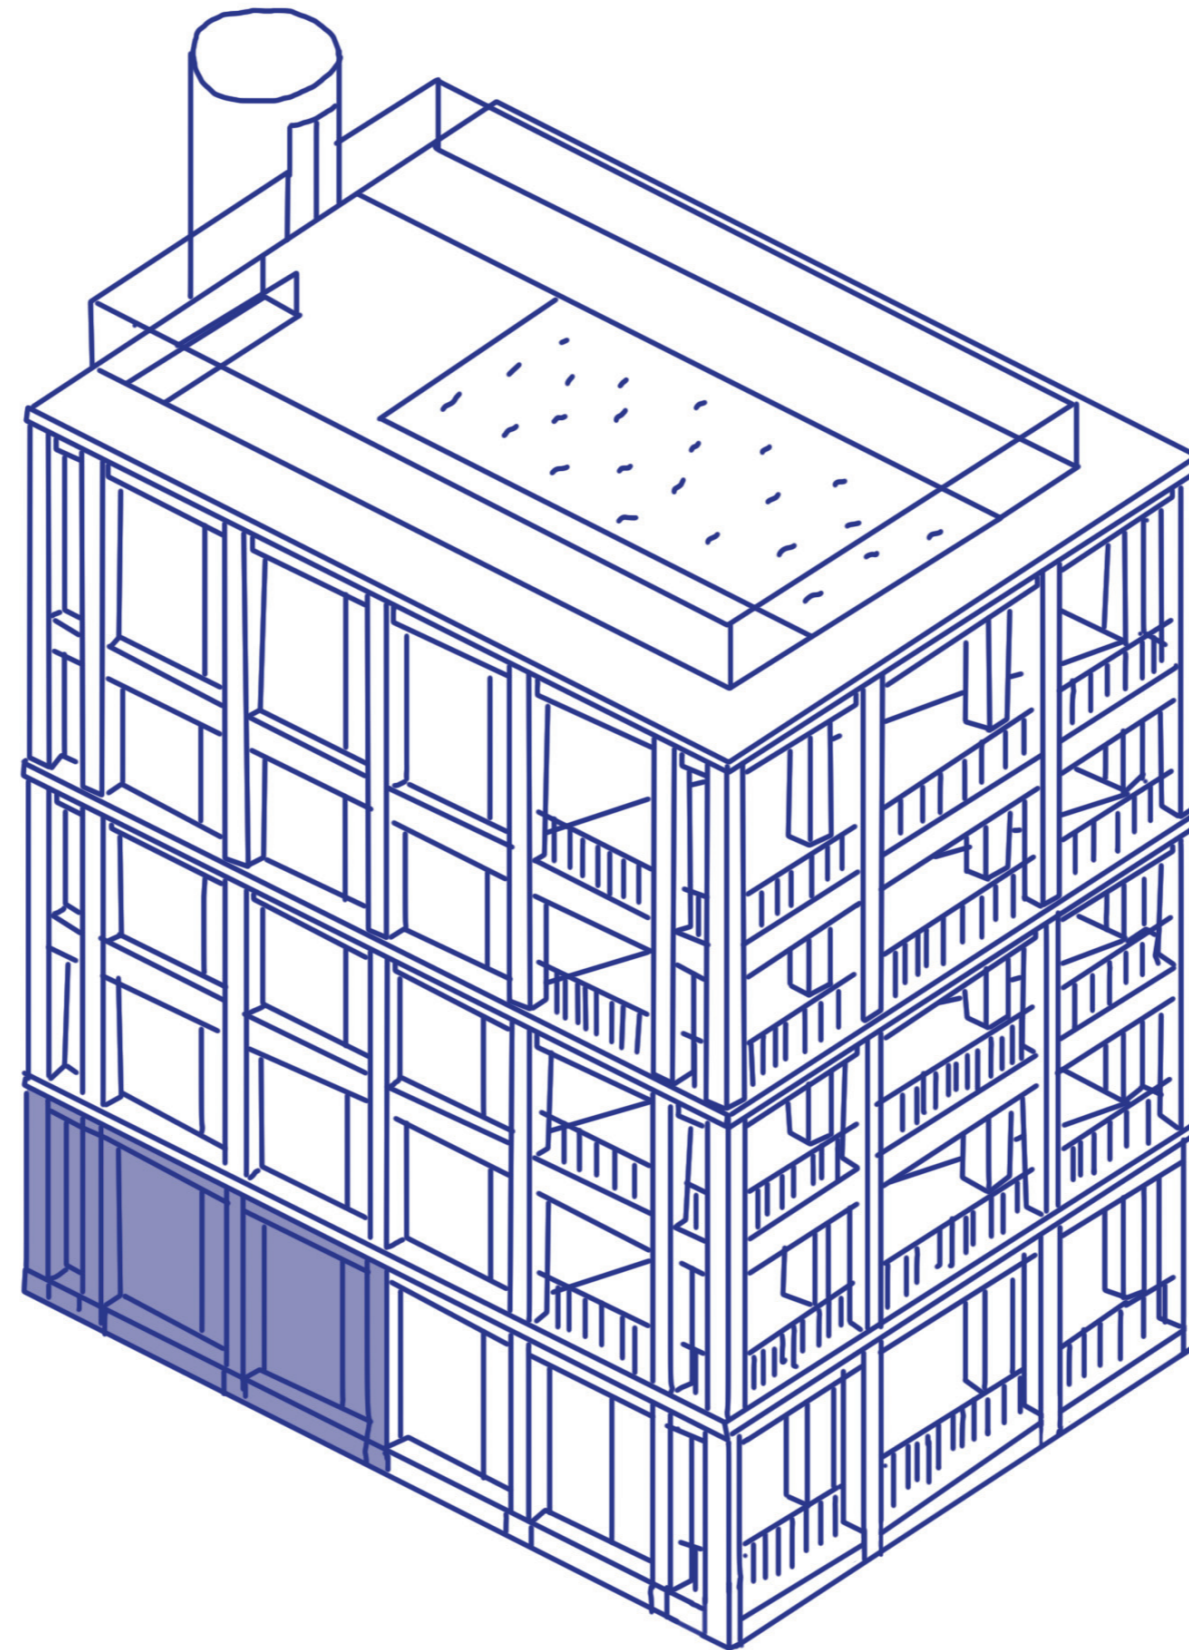

Alle plannen en visuals zijn indicatief. De projectontwikkelaar behoudt zich het recht voor wijzigingen aan te brengen. Afwijkingen in maat ten opzichte van de plannen zijn mogelijk en zijn geen voorwerp voor prijsherzieningen. De indeling van de keukens en de badkamers wordt enkel ter illustratie meegedeeld. Meubilair en toebehoren zijn illustratief en maken geen deel uit van de verkoopsovereenkomst. Enkel de ondertekende verkoopdocumenten zijn bindend.



**BREW**

Leven in de brouwerij


B.LAGERKELDER  
LOFT MET INDUSTRIEEL KARAKTER B.0.2

bruto oppervlakte : 129,99 m<sup>2</sup>  
slaapkamers : 2 slpk  
terras : 12,20 m<sup>2</sup>



SOKRATES



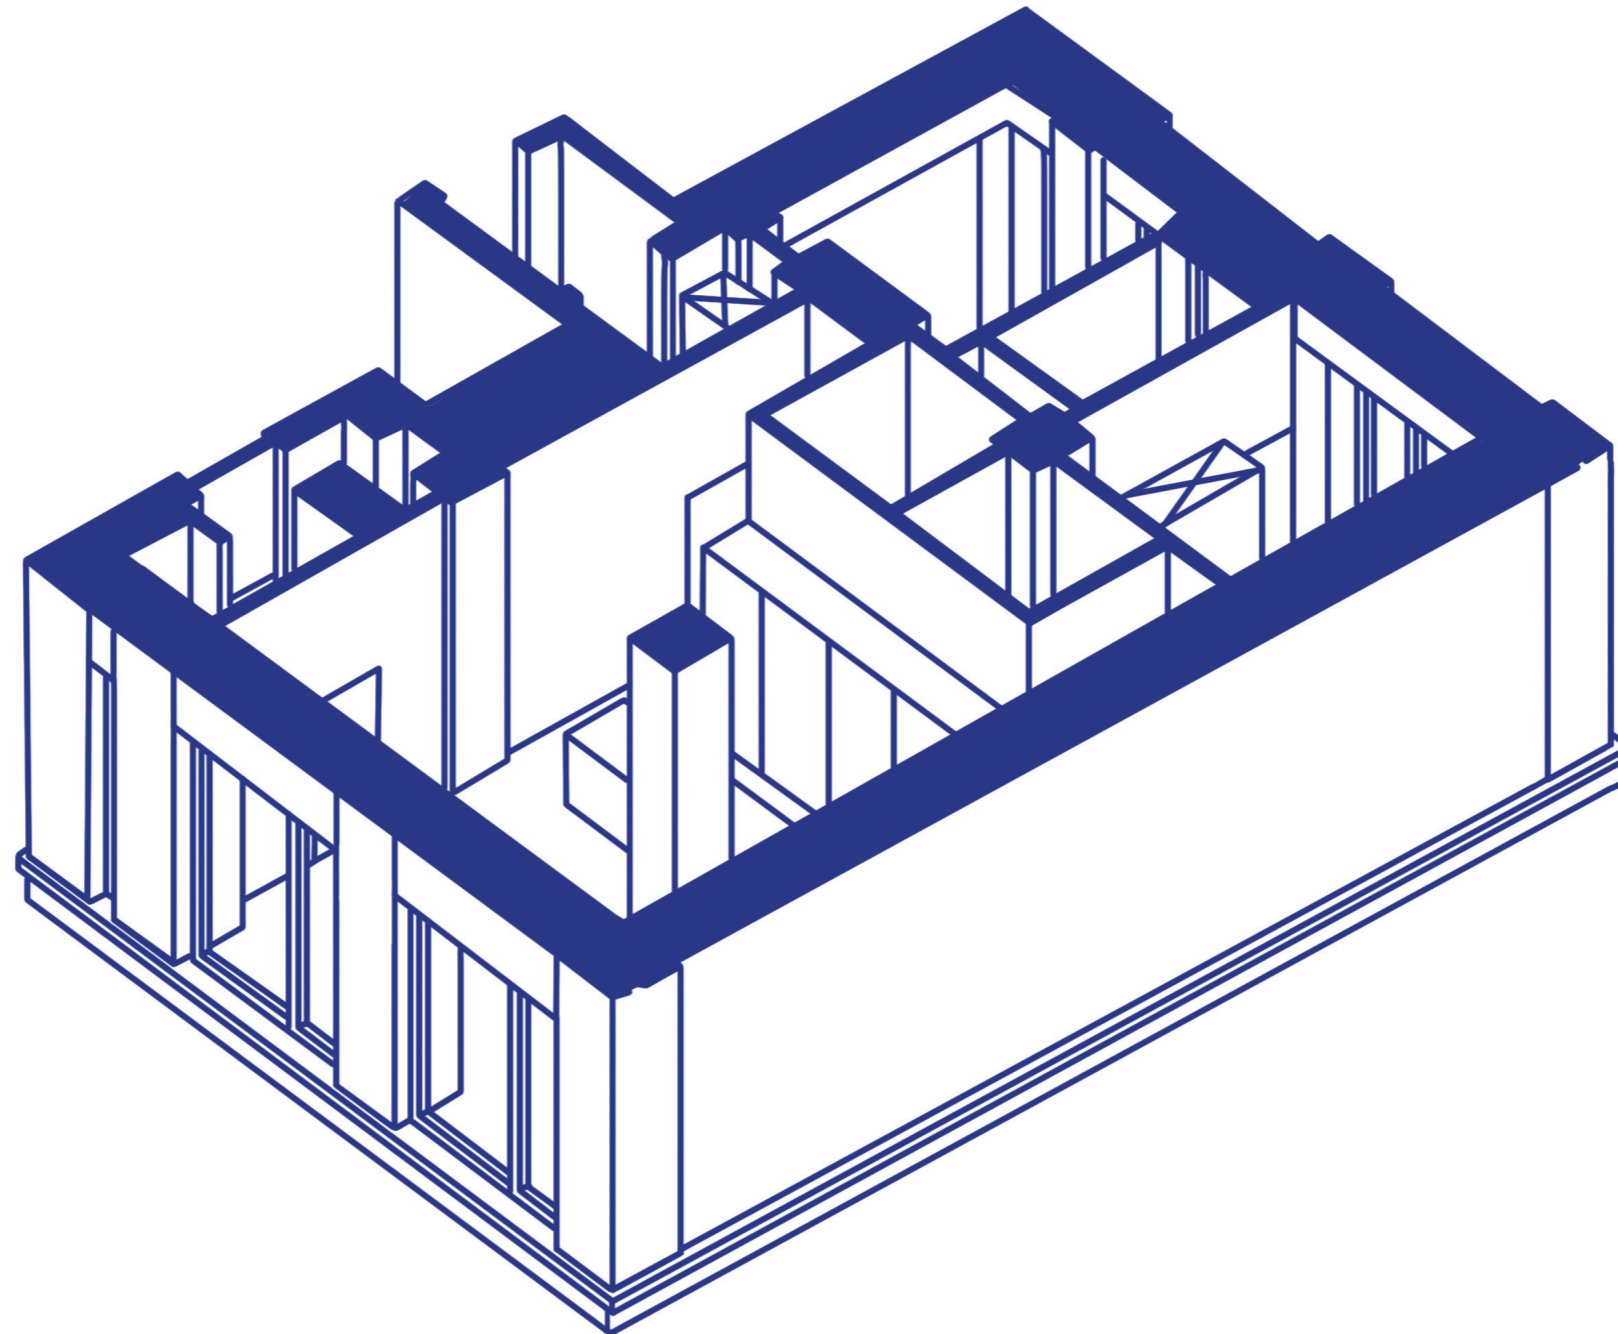

Alle plannen en visuals zijn indicatief. De projectontwikkelaar behoudt zich het recht voor wijzigingen aan te brengen. Afwijkingen in maat ten opzichte van de plannen zijn mogelijk en zijn geen voorwerp voor prijsherzieningen. De indeling van de keukens en de badkamers wordt enkel ter illustratie meegedeeld. Meubilair en toebehoren zijn illustratief en maken geen deel uit van de verkoopovereenkomst. Enkel de ondertekende verkoopdocumenten zijn bindend.



**BREW**

Leven in de brouwerij


B.LAGERKELDER  
LOFT MET INDUSTRIEEL KARAKTER B.0.2

bruto oppervlakte : 129,99 m<sup>2</sup>  
slaapkamers : 2 slpk  
terras : 12,20 m<sup>2</sup>



SOKRATES



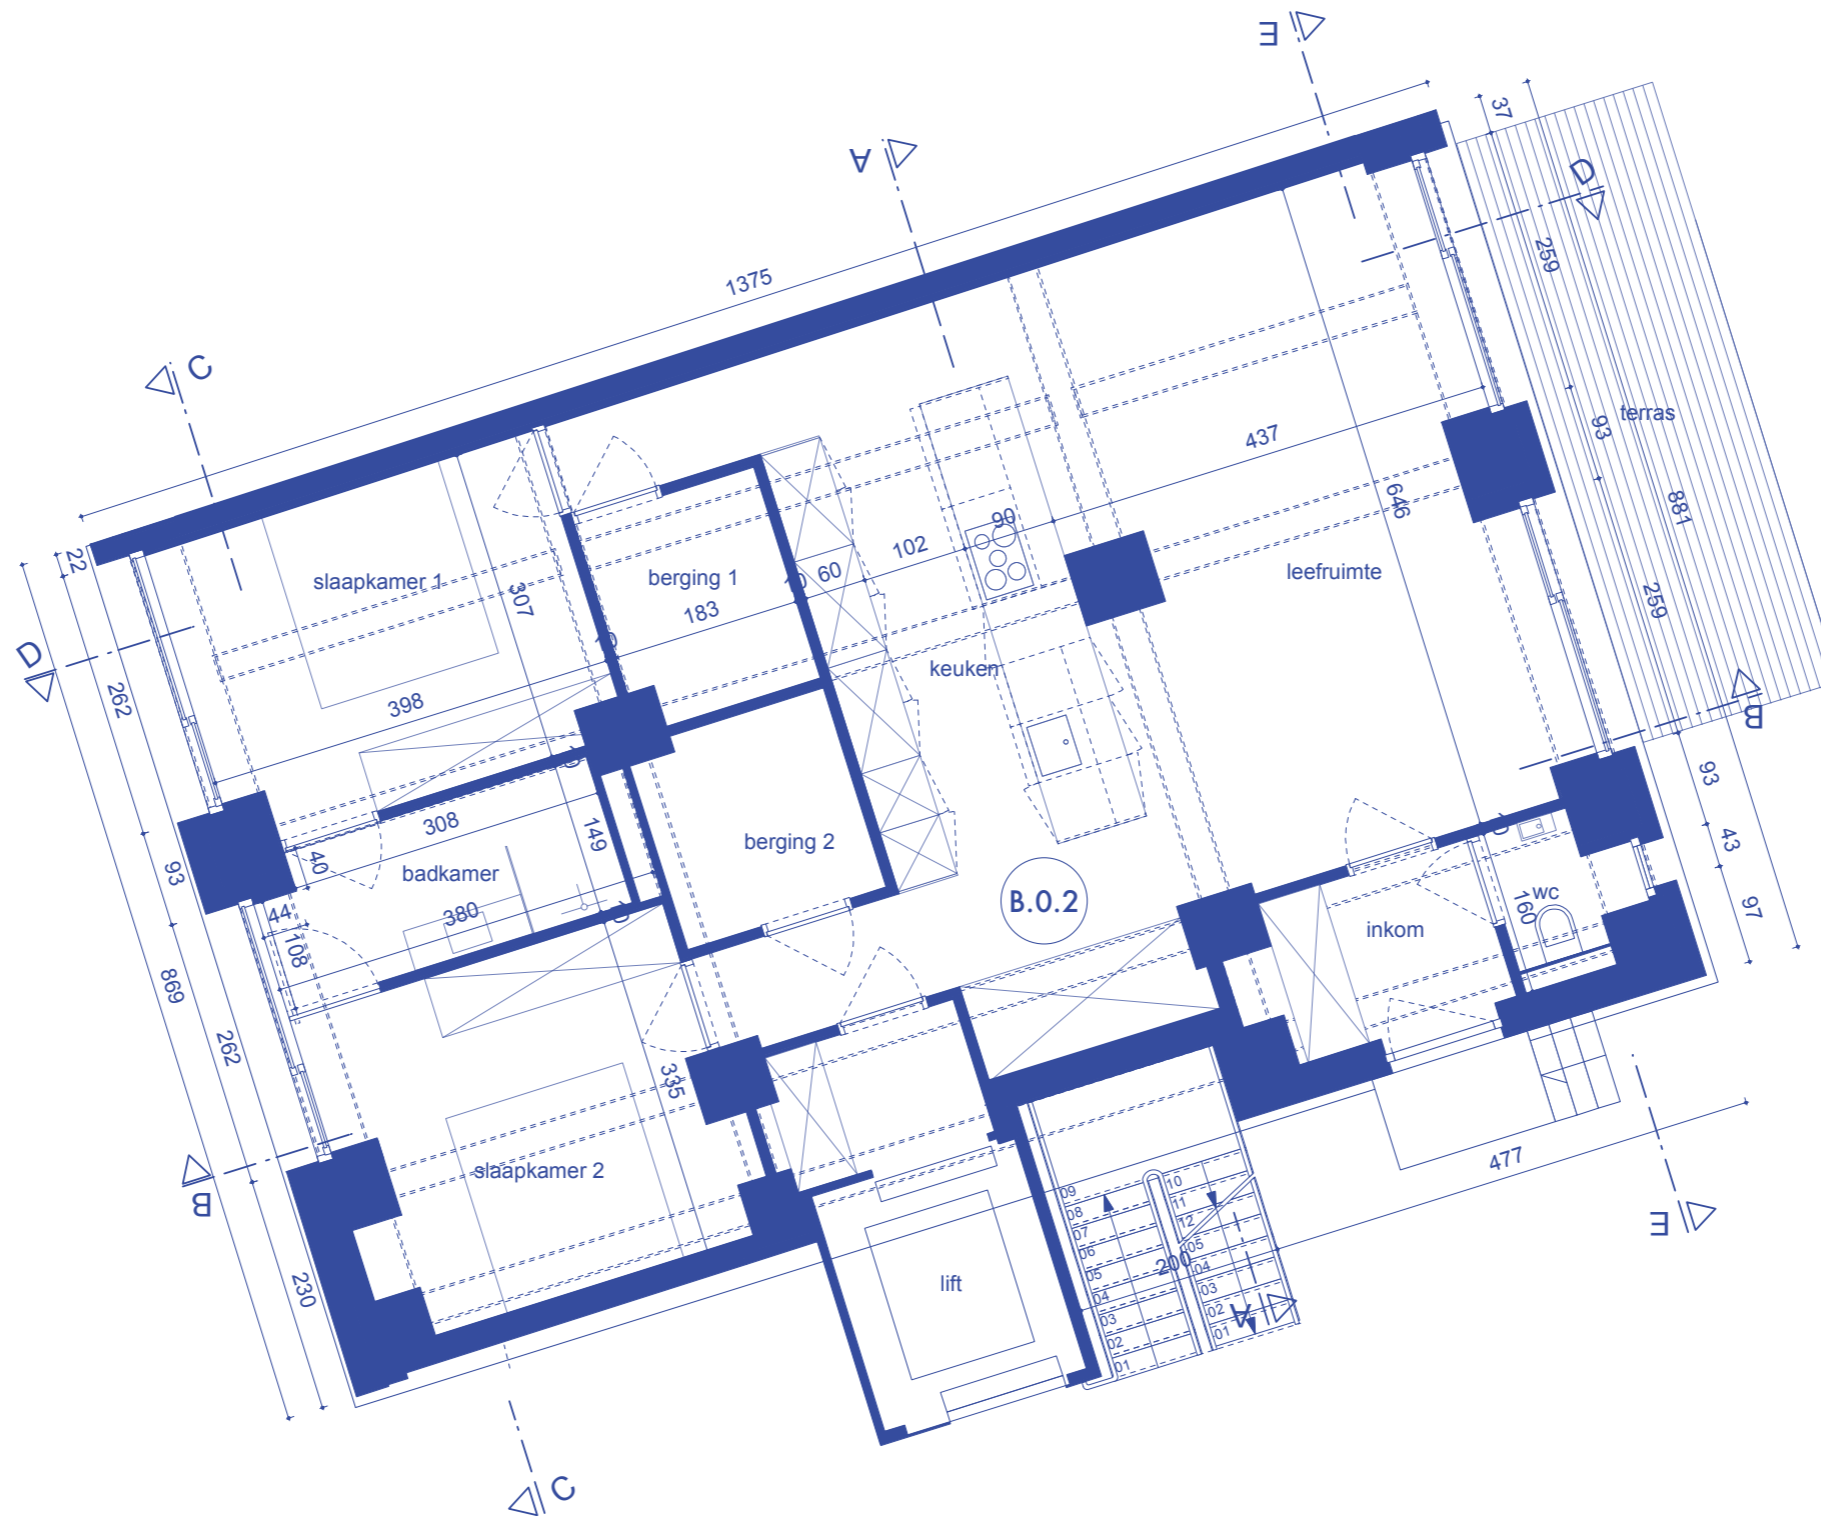

Alle plannen en visuals zijn indicatief. De projectontwikkelaar behoudt zich het recht voor wijzigingen aan te brengen. Afwijkingen in maat ten opzichte van de plannen zijn mogelijk en zijn geen voorwerp voor prijsherzieningen. De indeling van de keukens en de badkamers wordt enkel ter illustratie meegedeeld. Meubilair en toebehoren zijn illustratief en maken geen deel uit van de verkoopsovereenkomst. Enkel de ondertekende verkoopdocumenten zijn bindend.



**BRW**  
Leven in de brouwerij


B.LAGERKELDER  
LOFT MET INDUSTRIEEL KARAKTER B.0.2

bruto oppervlakte : 129,99 m<sup>2</sup>  
slaapkamers : 2 slpk  
terras : 12,20 m<sup>2</sup>



SOKRATES



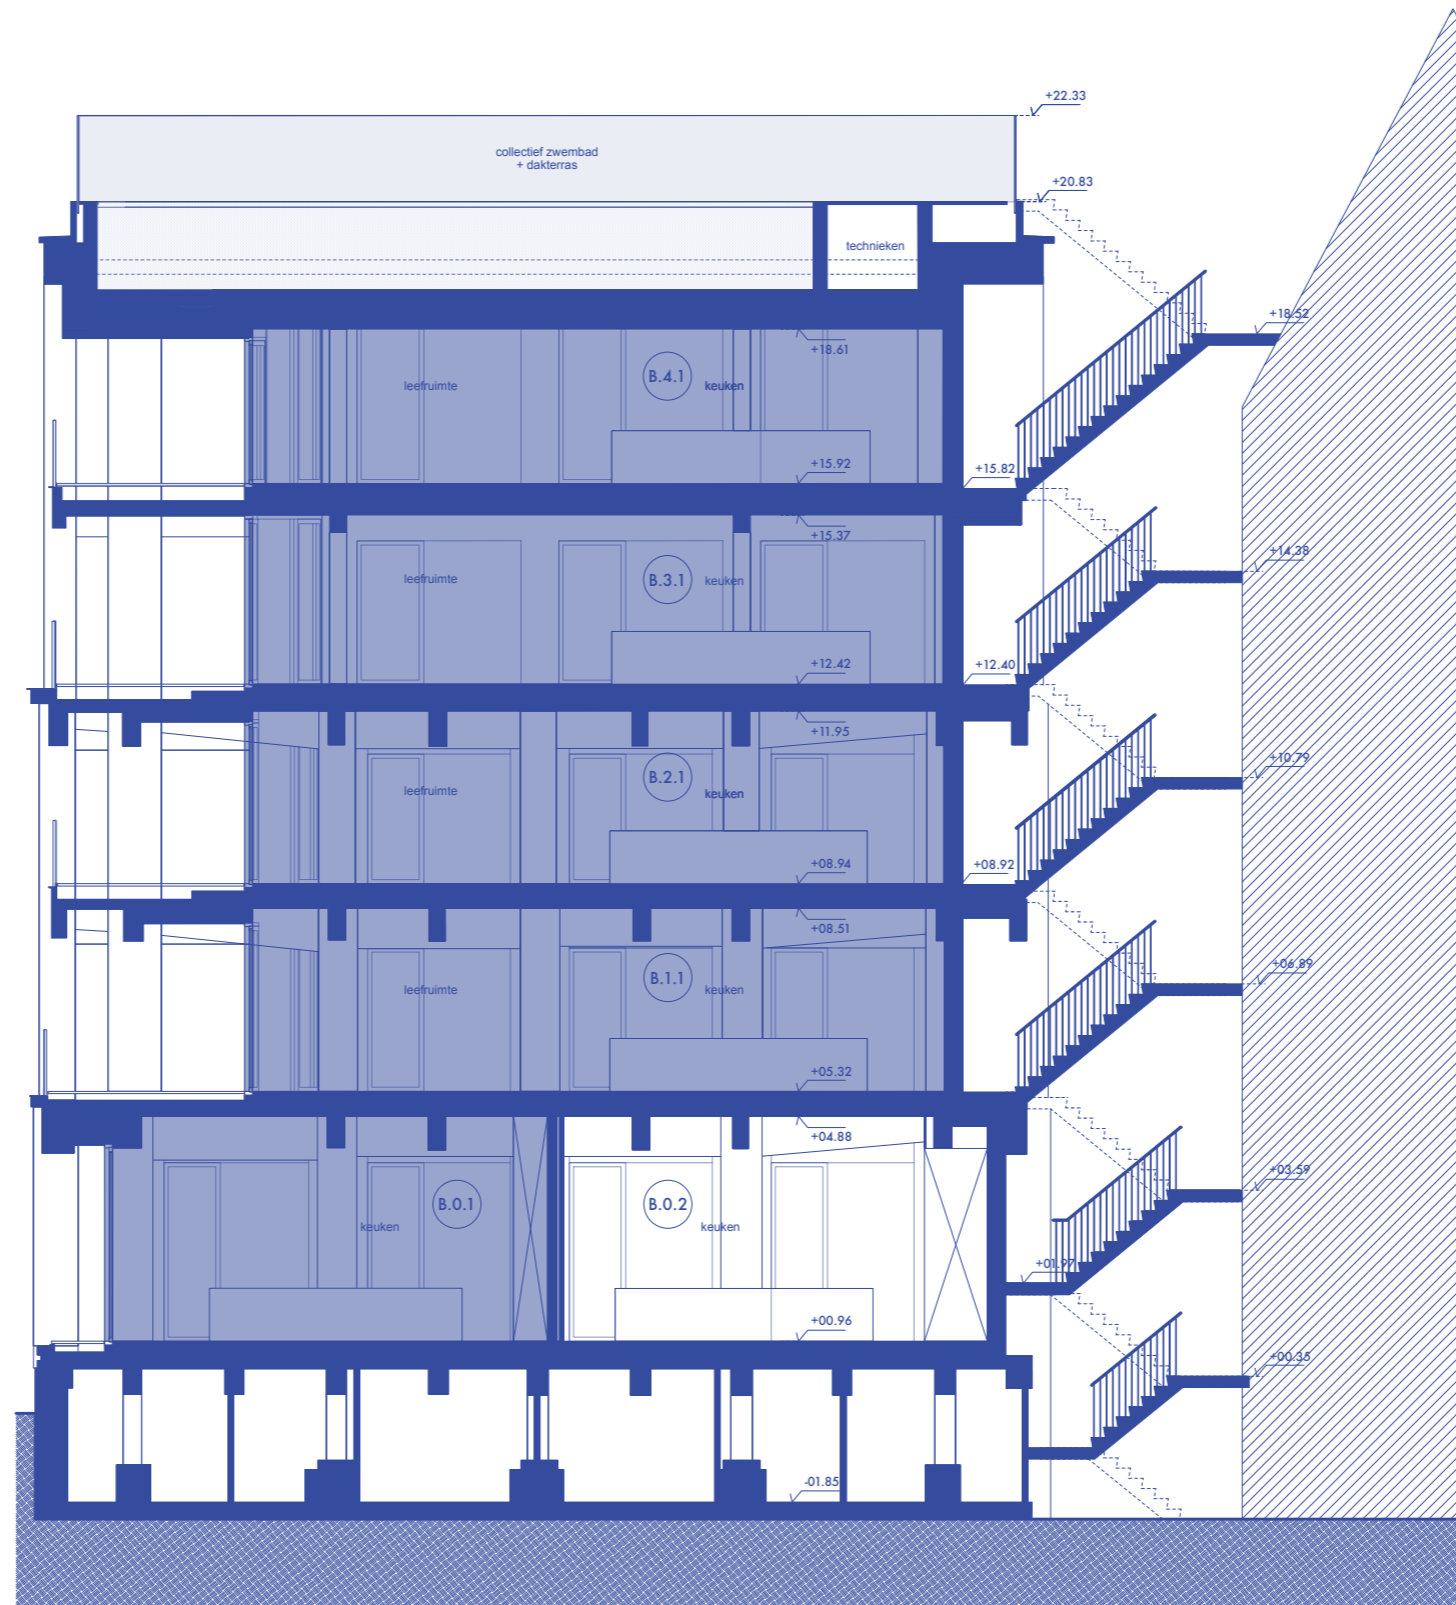

Alle plannen en visuals zijn indicatief. De projectontwikkelaar behoudt zich het recht voor wijzigingen aan te brengen. Afwijkingen in maat ten opzichte van de plannen zijn mogelijk en zijn geen voorwerp voor prijsherzieningen. De indeling van de keukens en de badkamers wordt enkel ter illustratie meegedeeld. Meubilair en toebehoren zijn illustratief en maken geen deel uit van de verkoopovereenkomst. Enkel de ondertekende verkoopdocumenten zijn bindend.



**BR&W**  
Leven in de brouwerij

B.LAGERKELDER  
LOFT MET INDUSTRIEEL KARAKTER B.0.2

bruto oppervlakte : 129,99 m<sup>2</sup>  
slaapkamers : 2 slpk  
terras : 12,20 m<sup>2</sup>





BRWN

GISTERIJ LAGERKELDER

TEBOU

**SOKRATES** bv  
www.sokratesgroep.be  
info@sokratesgroep.be  
+32 471 99 58 24  
roerdomplaan 5  
2960 brecht  
België

**BASIL** architecture  
www.basil.arch  
info@basil.archi  
+32 9 31 144 31  
bellemstraat 41  
9880 aalter  
België