





LUXE LOFT MET RUIM DAKTERRAS C.2.1

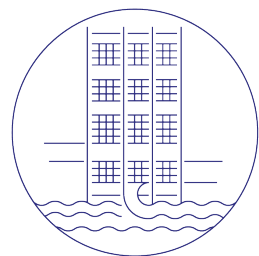

BREW

Leven in de brouwerij



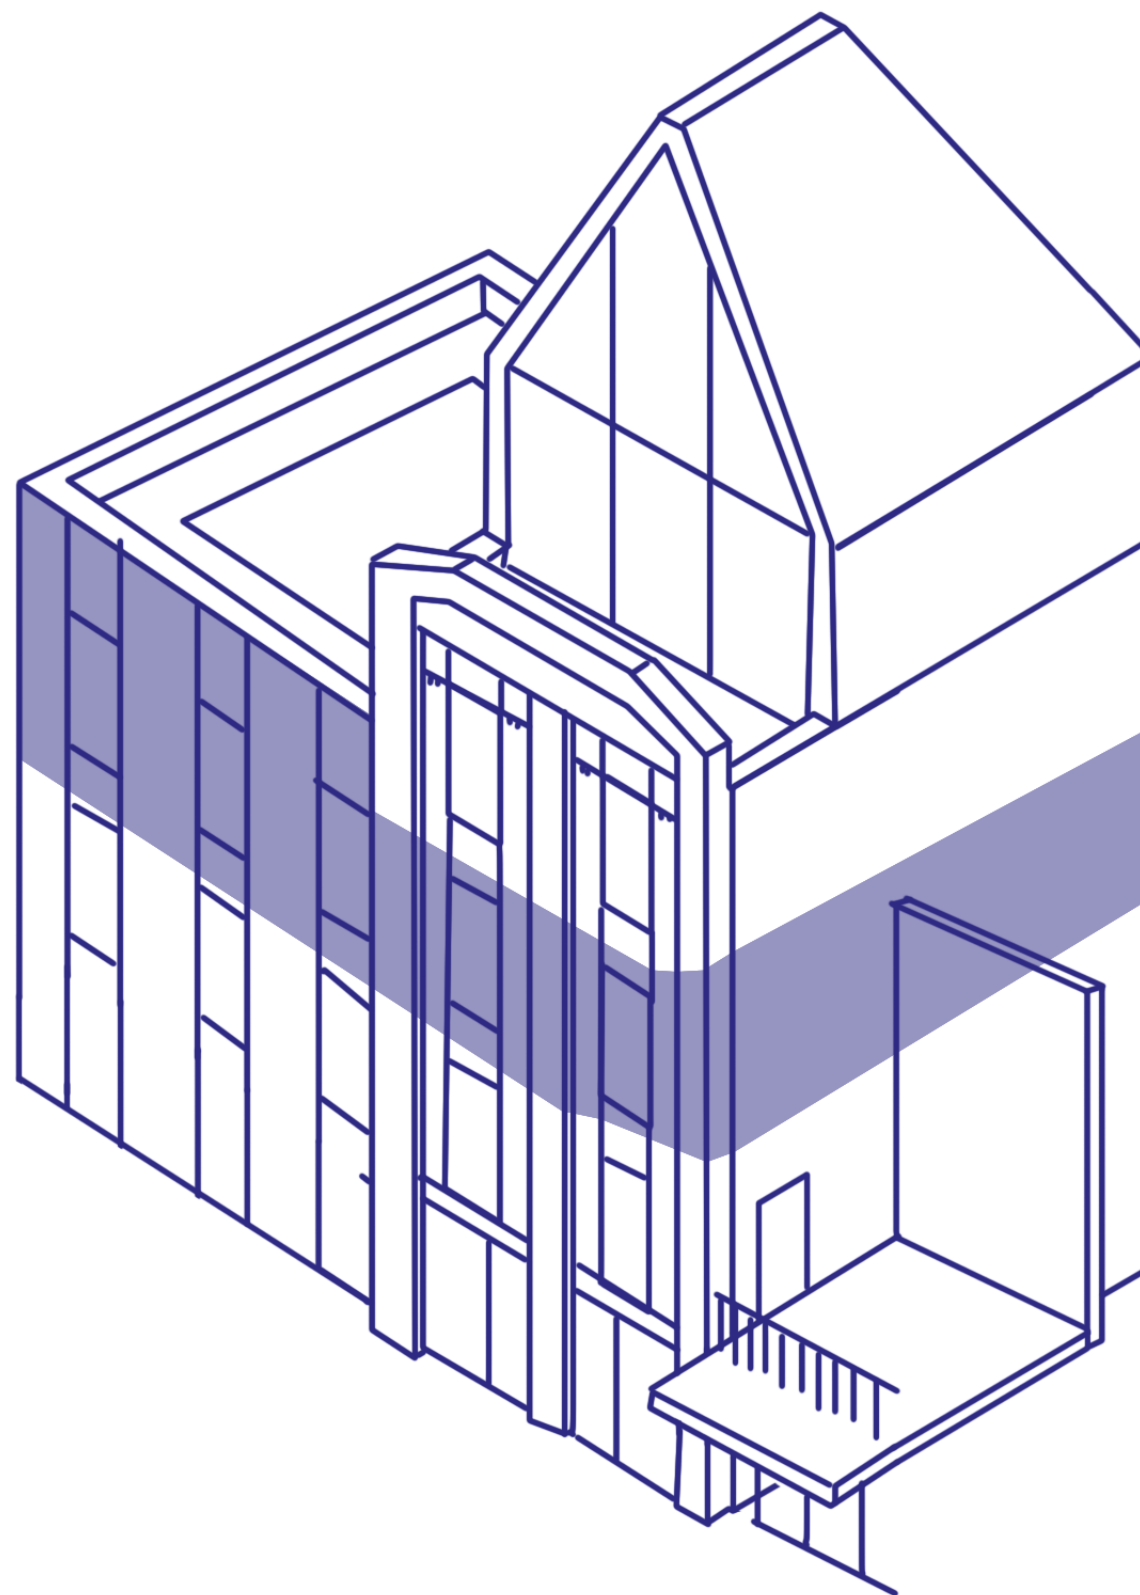

Alle plannen en visuals zijn indicatief. De projectontwikkelaar behoudt zich het recht voor wijzigingen aan te brengen. Afwijkingen in maat ten opzichte van de plannen zijn mogelijk en zijn geen voorwerp voor prijsherzieningen. De indeling van de keukens en de badkamers wordt enkel ter illustratie meegedeeld. Meubilair en toebehoren zijn illustratief en maken geen deel uit van de verkoopovereenkomst. Enkel de ondertekende verkoopdocumenten zijn bindend.




BREW
Leven in de brouwerij

C.GISTERIJ
LUXE LOFT MET RUIM DAKTERRAS
C.2.1

bruto oppervlakte : 166,01 m²
slaapkamers : 3 slpk
terras : 59,46 m²



**Ba
SIL**
architecture

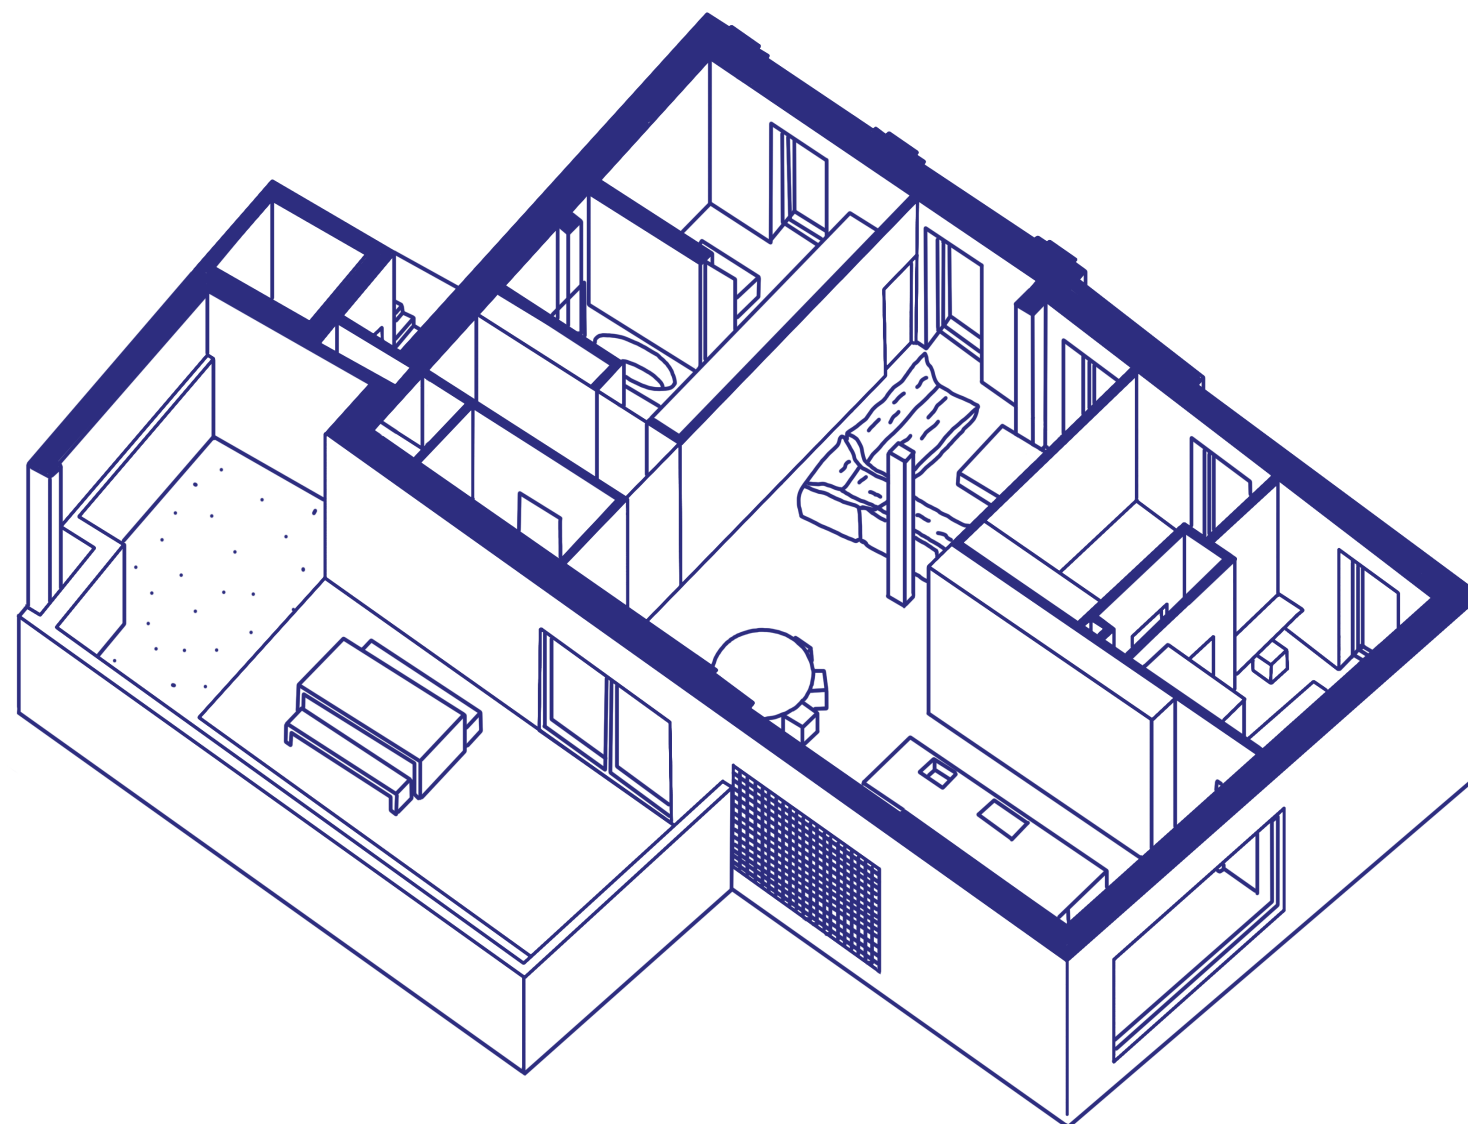

Alle plannen en visuals zijn indicatief. De projectontwikkelaar behoudt zich het recht voor wijzigingen aan te brengen. Afwijkingen in maat ten opzichte van de plannen zijn mogelijk en zijn geen voorwerp voor prijsherzieningen. De indeling van de keukens en de badkamers wordt enkel ter illustratie meegedeeld. Meubilair en toebehoren zijn illustratief en maken geen deel uit van de verkoopovereenkomst. Enkel de ondertekende verkoopdocumenten zijn bindend.




BREW
Leven in de brouwerij

C.GISTERIJ
LUXE LOFT MET RUIM DAKTERRAS
C.2.1

bruto oppervlakte : 166,01 m²
slaapkamers : 3 slpk
terras : 59,46 m²



**Ba
SIL**
architecture

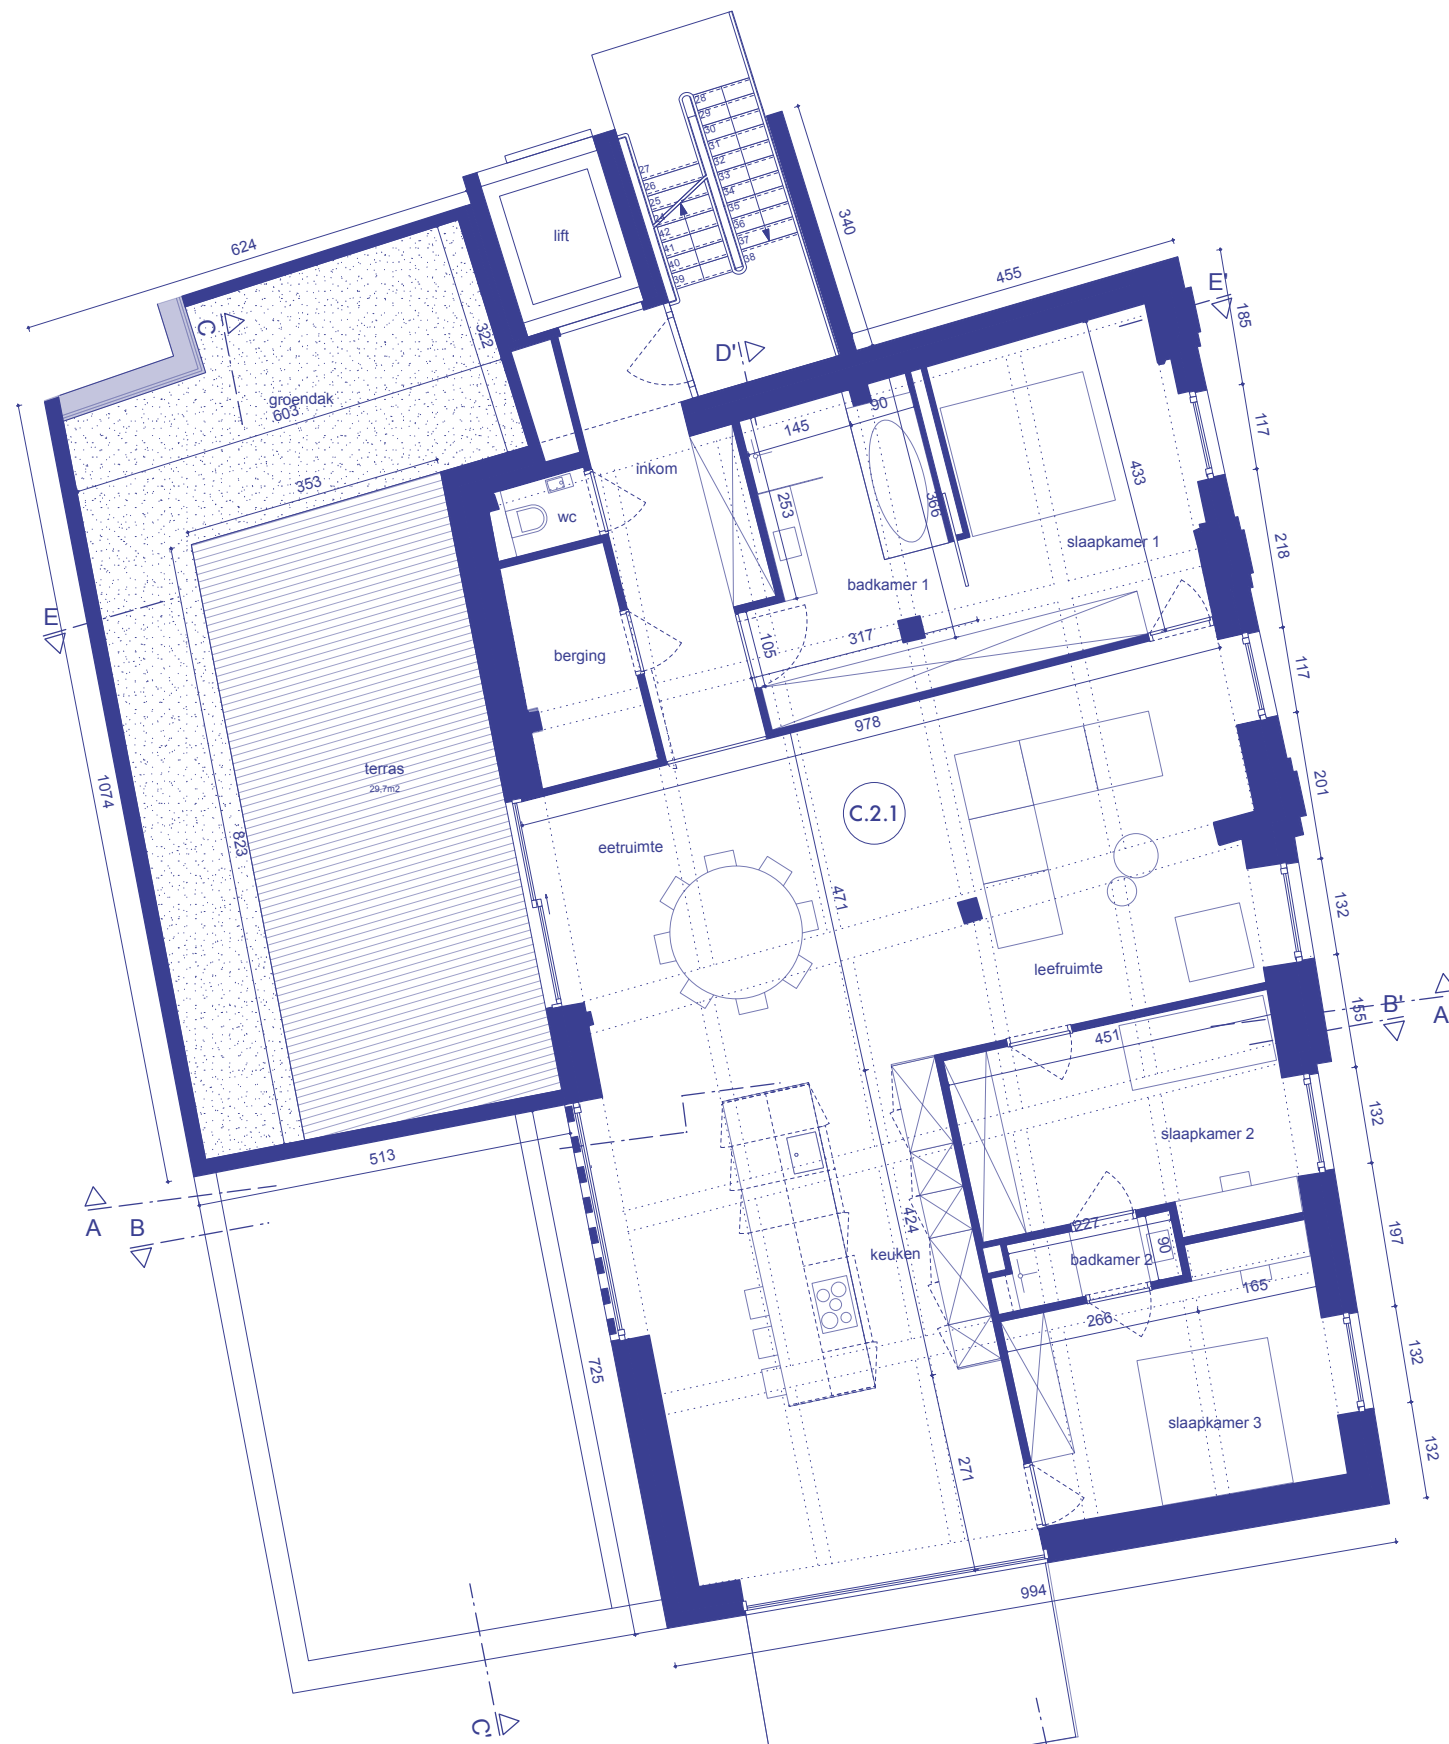

Alle plannen en visuals zijn indicatief. De projectontwikkelaar behoudt zich het recht voor wijzigingen aan te brengen. Afwijkingen in maat ten opzichte van de plannen zijn mogelijk en zijn geen voorwerp voor prijsherzieningen. De indeling van de keuken en de badkamers wordt enkel ter illustratie meegedeeld. Meubilair en toebehoren zijn illustratief en maken geen deel uit van de verkoopovereenkomst. Enkel de ondertekende verkoopdocumenten zijn bindend.




BR&W
Leven in de brouwerij

C.GISTERIJ
LUXE LOFT MET RUIM DAKTERRAS
C.2.1

bruto oppervlakte : 166,01 m²
slaapkamers : 3 slpk
terras : 59,46 m²



**Ba
SIL**
architecture

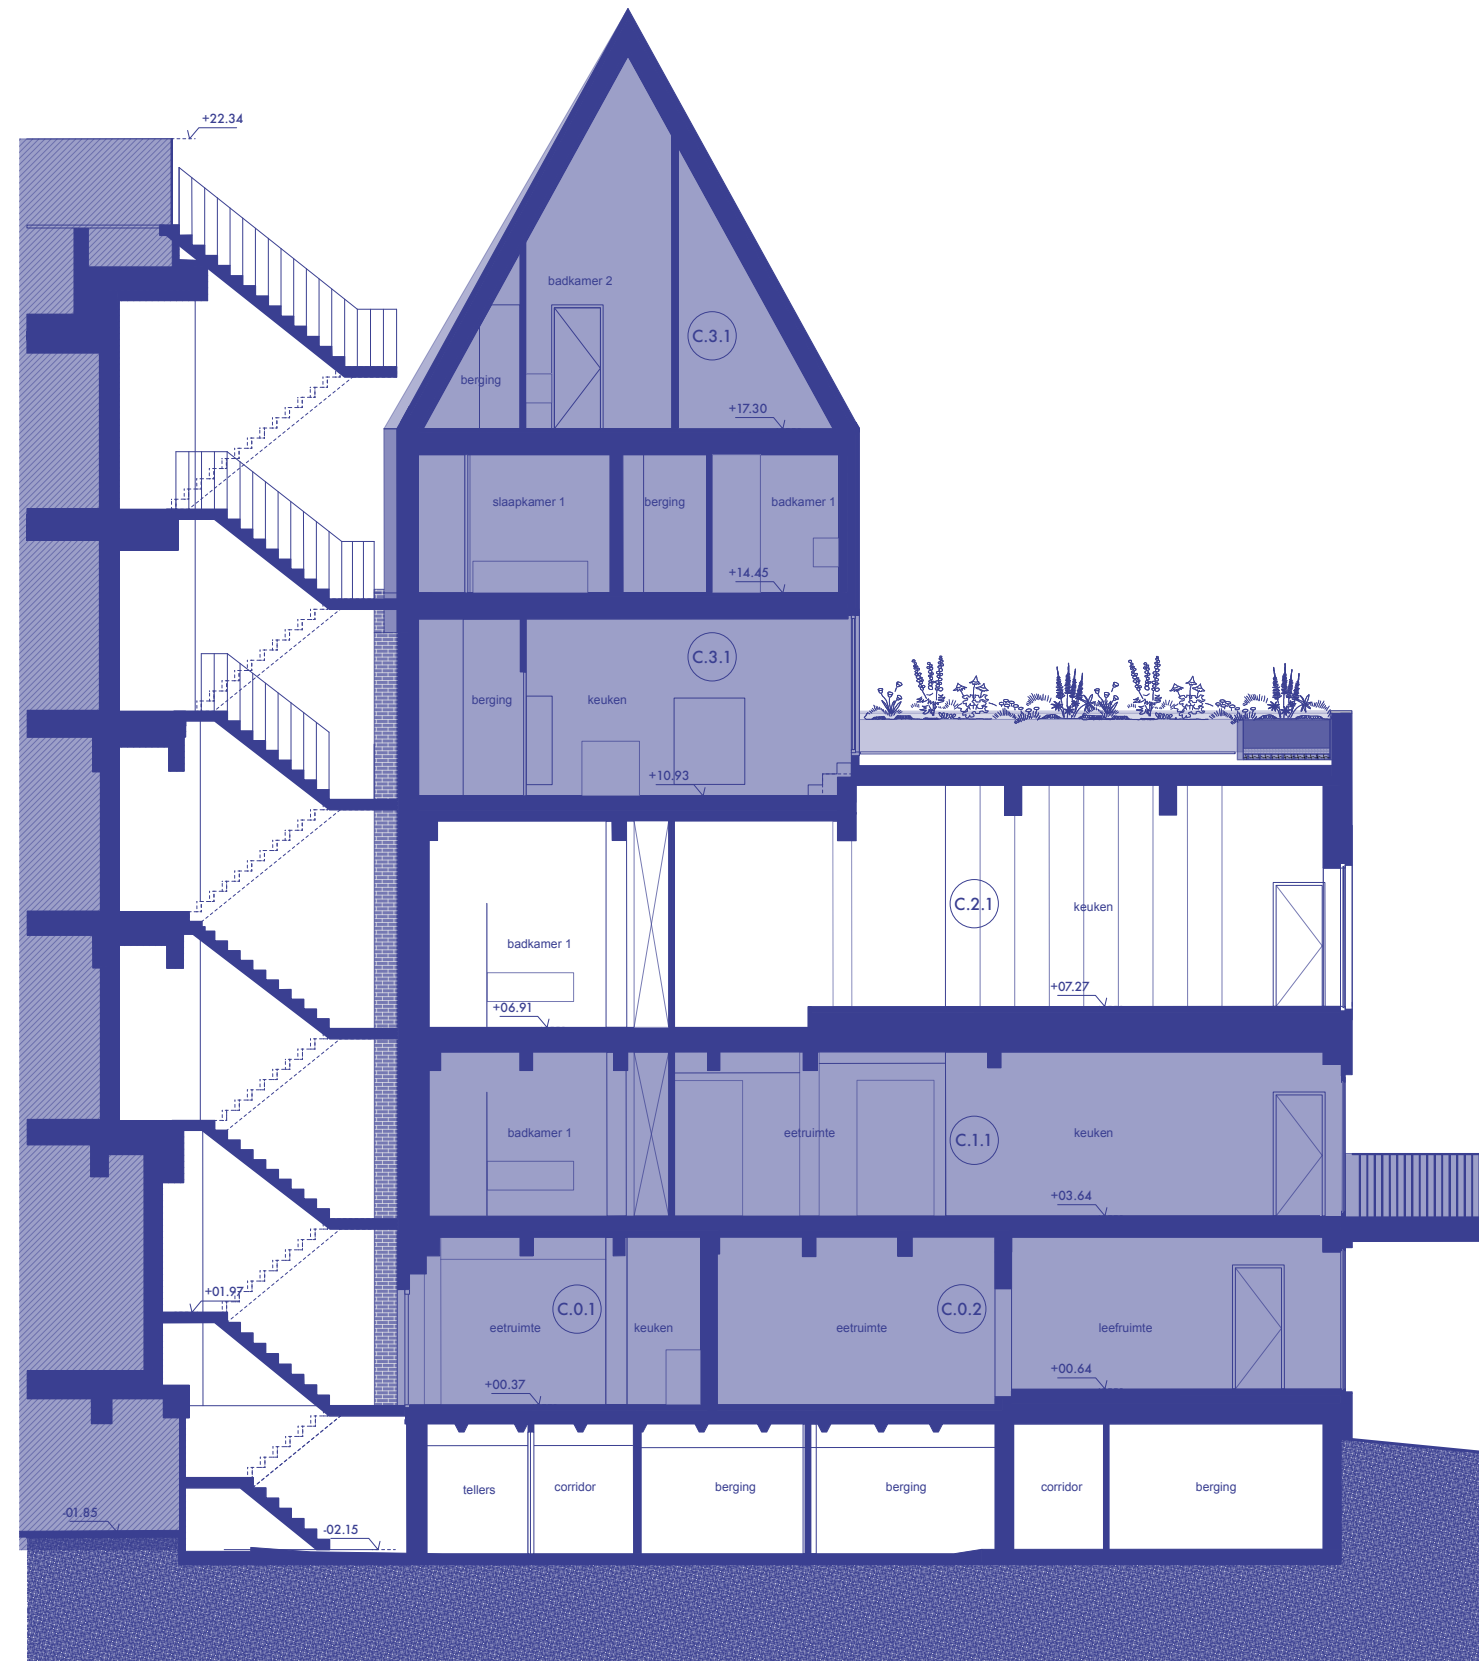

Alle plannen en visuals zijn indicatief. De projectontwikkelaar behoudt zich het recht voor wijzigingen aan te brengen. Afwijkingen in maat ten opzichte van de plannen zijn mogelijk en zijn geen voorwerp voor prijsherzieningen. De indeling van de keukens en de badkamers wordt enkel ter illustratie meegedeeld. Meubilair en toebehoren zijn illustratief en maken geen deel uit van de verkoopovereenkomst. Enkel de ondertekende verkoopdocumenten zijn bindend.



BREW
Leven in de brouwerij

C.GISTERIJ
LUXE LOFT MET RUIM DAKTERRAS
C.2.1

bruto oppervlakte : 166,01 m²
slaapkamers : 3 slpk
terras : 59,46 m²



SOKRATES





MVM



BREW

CISTERIJ - LAGERKELDER

SOKRATES bv
www.sokratesgroep.be
info@sokratesgroep.be
+32 471 99 58 24
roerdomplaan 5
2960 brecht
België

BASIL architecture
www.basil.arch
info@basil.archi
+32 9 31 144 31
bellemstraat 41
9880 aalter
België