


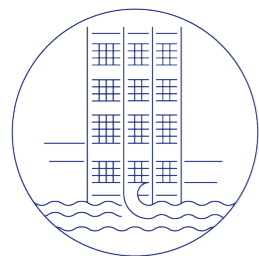

MOUWERIJ EXCLUSIEVE LICHTRIJKE LOFT MET SCHELDEZICHT EN DAKTUIN MET ZWEMBAD E.4.1




BREW

Leven in de brouwerij



**Ba
SIL**
architecture

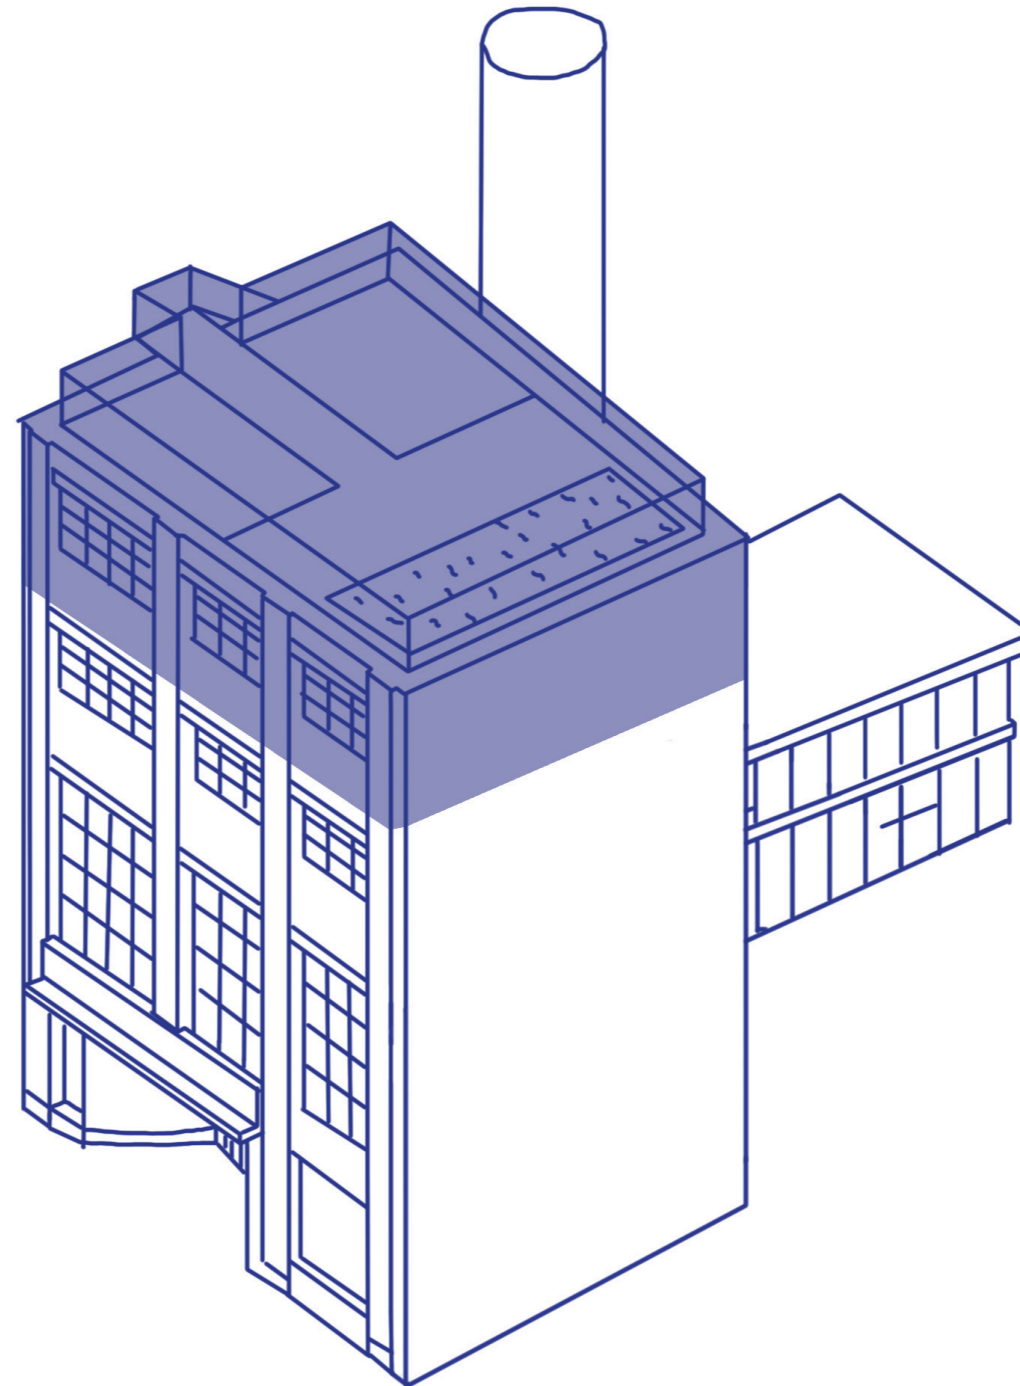

Alle plannen en visuals zijn indicatief. De projectontwikkelaar behoudt zich het recht voor wijzigingen aan te brengen. Afwijkingen in maat ten opzichte van de plannen zijn mogelijk en zijn geen voorwerp voor prijsherzieningen. De indeling van de keukens en de badkamers wordt enkel ter illustratie meegedeeld. Meubilair en toebehoren zijn illustratief en maken geen deel uit van de verkoopovereenkomst. Enkel de ondertekende verkoopdocumenten zijn bindend.





BREW
Leven in de brouwerij

E. MOUTERIJ
EXCLUSIEVE LICHTRIJKE LOFT MET SCHELDEZICHT
EN DAKTUIN MET ZWEMBAD E.4.1

bruto oppervlakte : 137,82 m²
slaapkamers : 2 slpk
terras + zwembad : 136,29m²



**Ba
SIL**
architecture

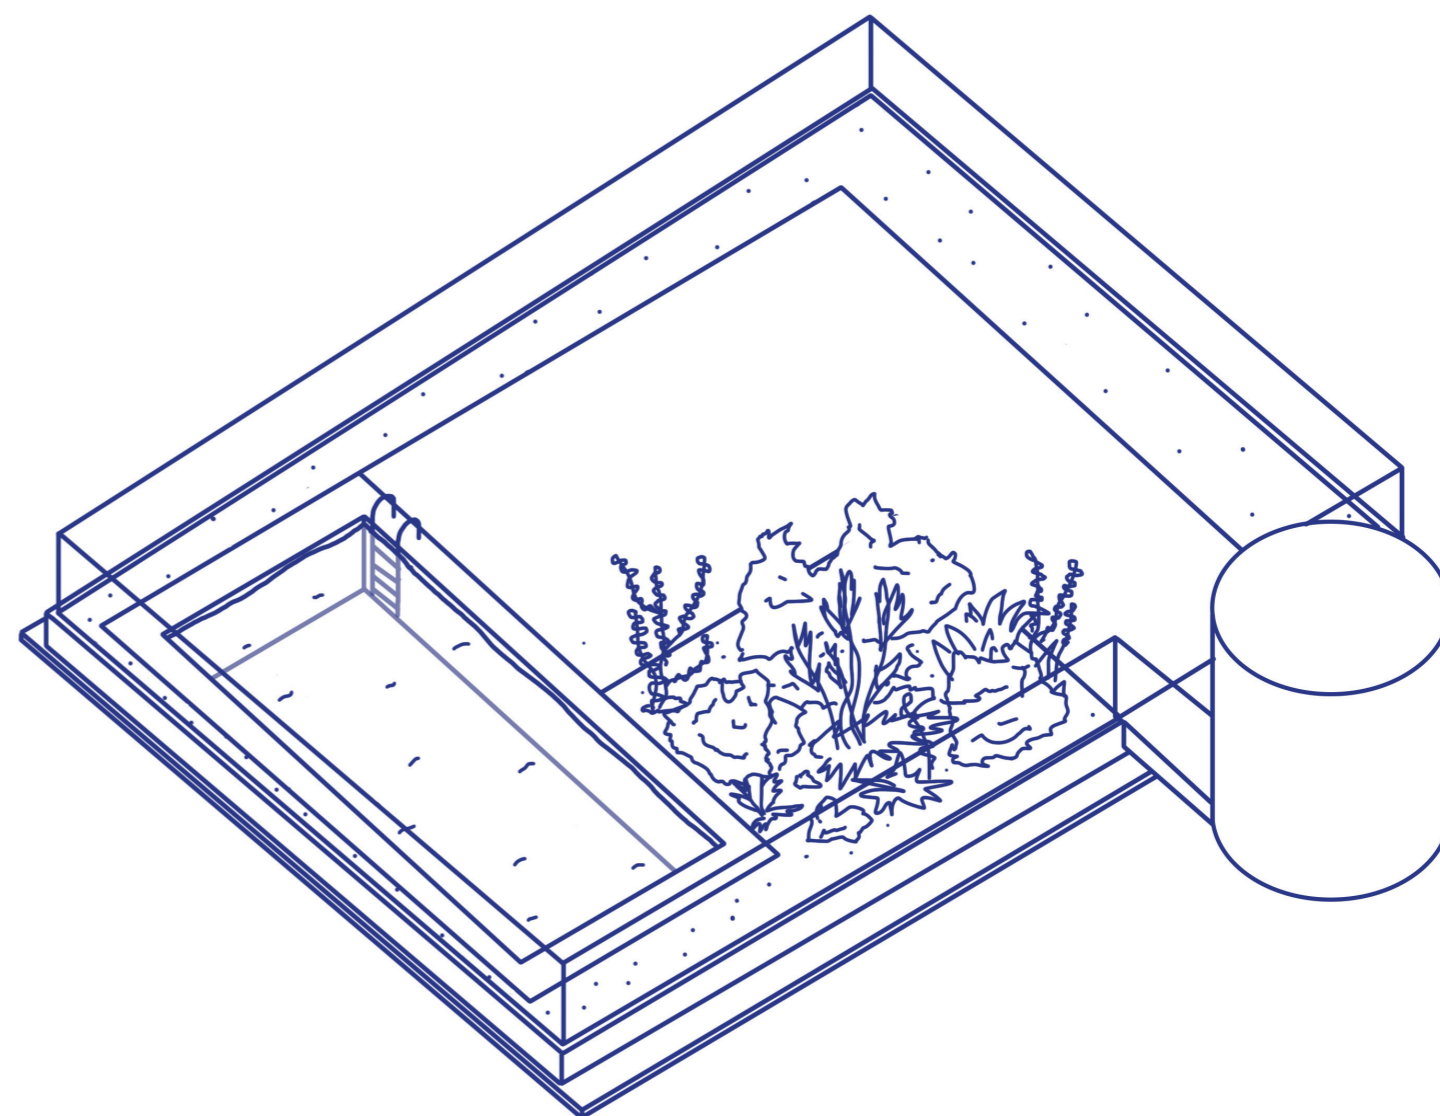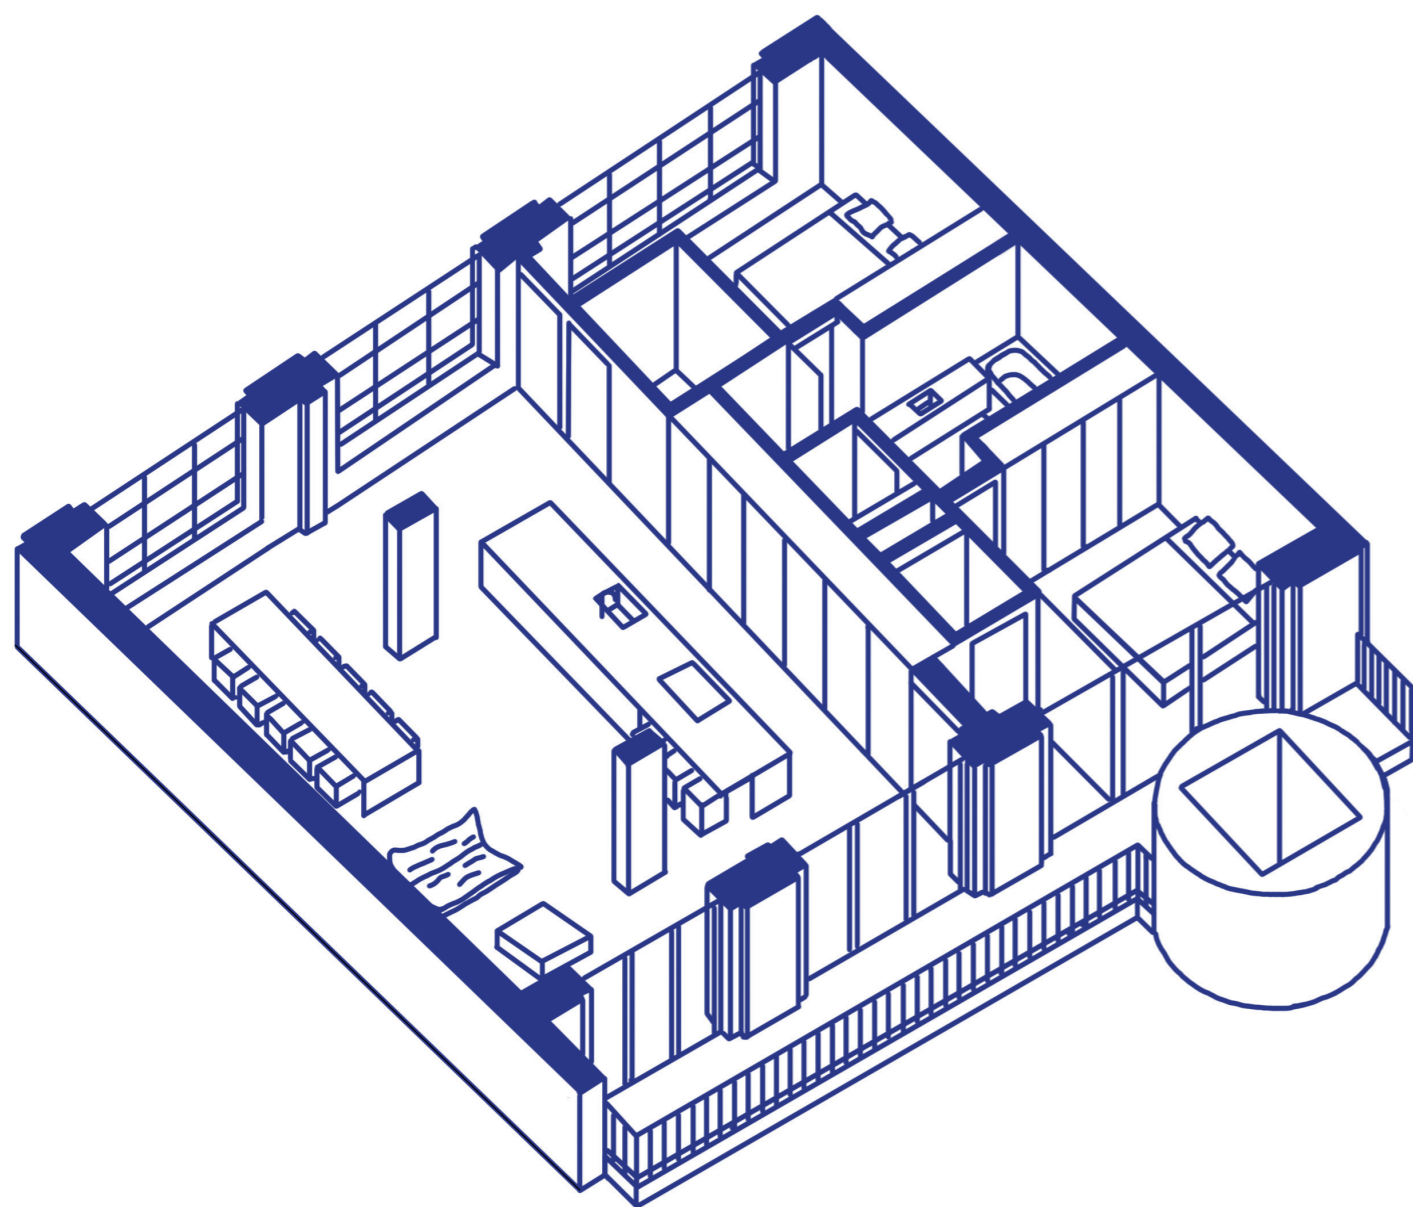

Alle plannen en visuals zijn indicatief. De projectontwikkelaar behoudt zich het recht voor wijzigingen aan te brengen. Afwijkingen in maat ten opzichte van de plannen zijn mogelijk en zijn geen voorwerp voor prijsherzieningen. De indeling van de keukens en de badkamers wordt enkel ter illustratie meegedeeld. Meubilair en toebehoren zijn illustratief en maken geen deel uit van de verkoopovereenkomst. Enkel de ondertekende verkoopdocumenten zijn bindend.



BREW
Leven in de brouwerij



E. MOUTERIJ
EXCLUSIEVE LICHTRIJKE LOFT MET SCHELDEZICHT
EN DAKTUIN MET ZWEMBAD E.4.1

bruto oppervlakte : 137,82 m²
slaapkamers : 2 slpk
terras + zwembad : 136,29m²



SOKRATES



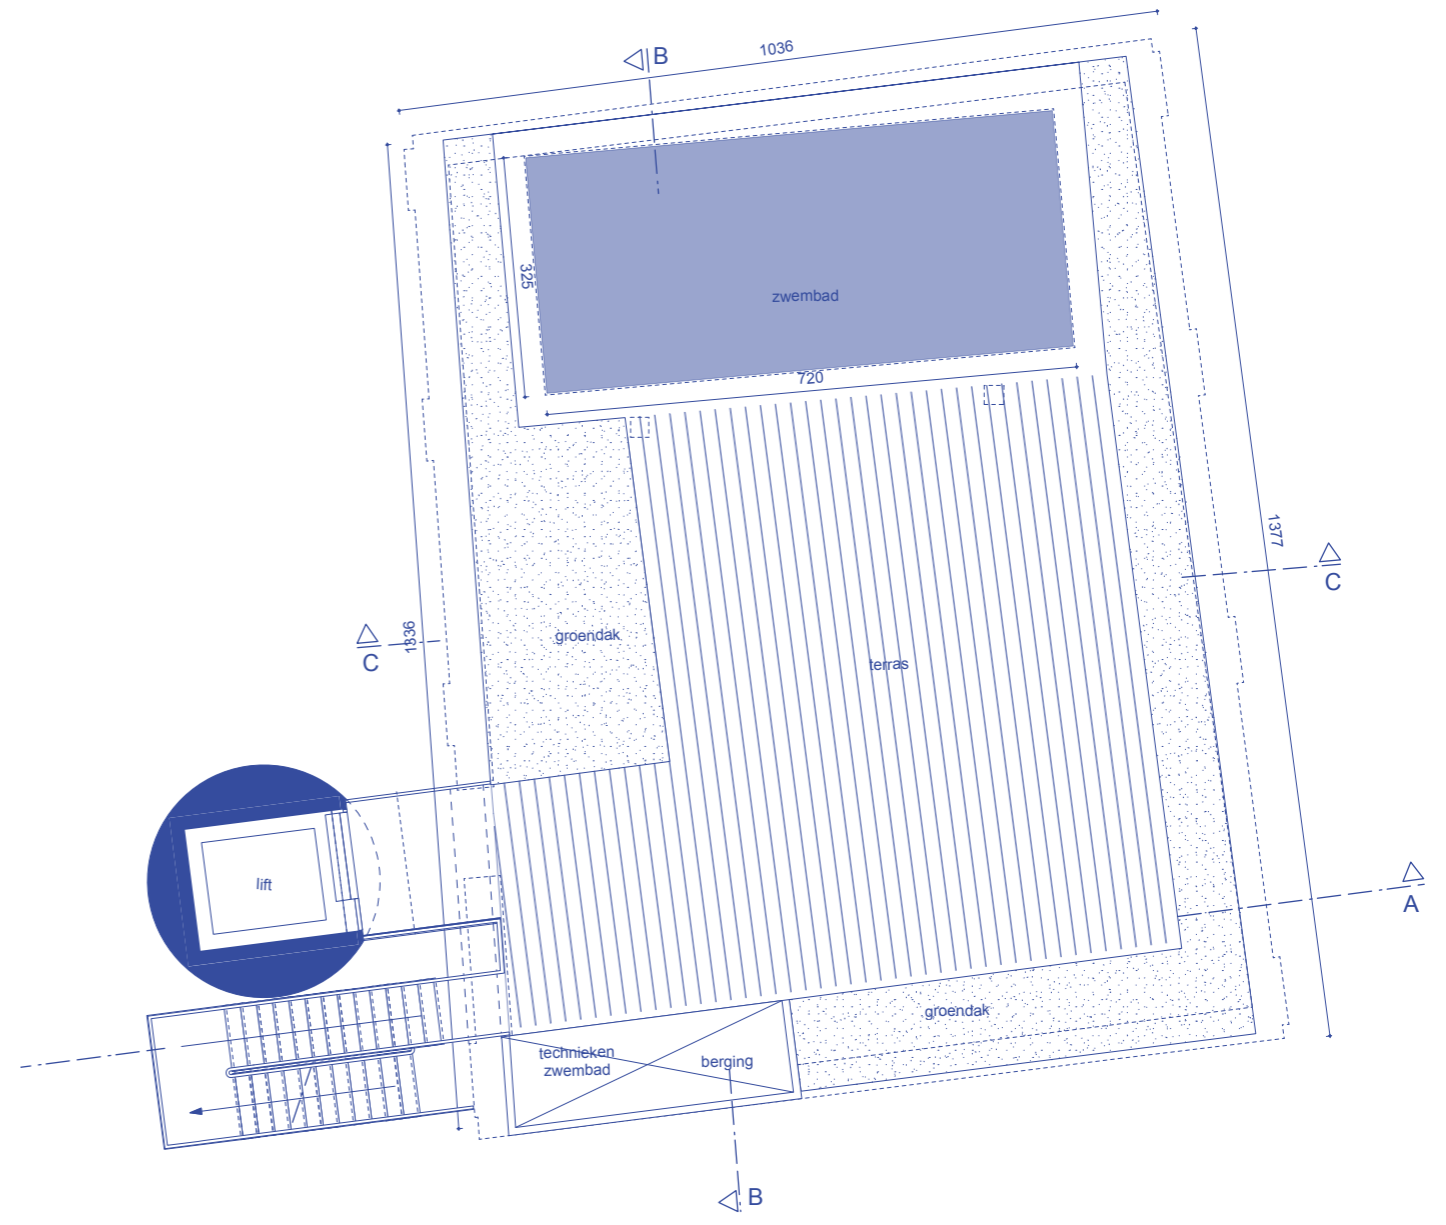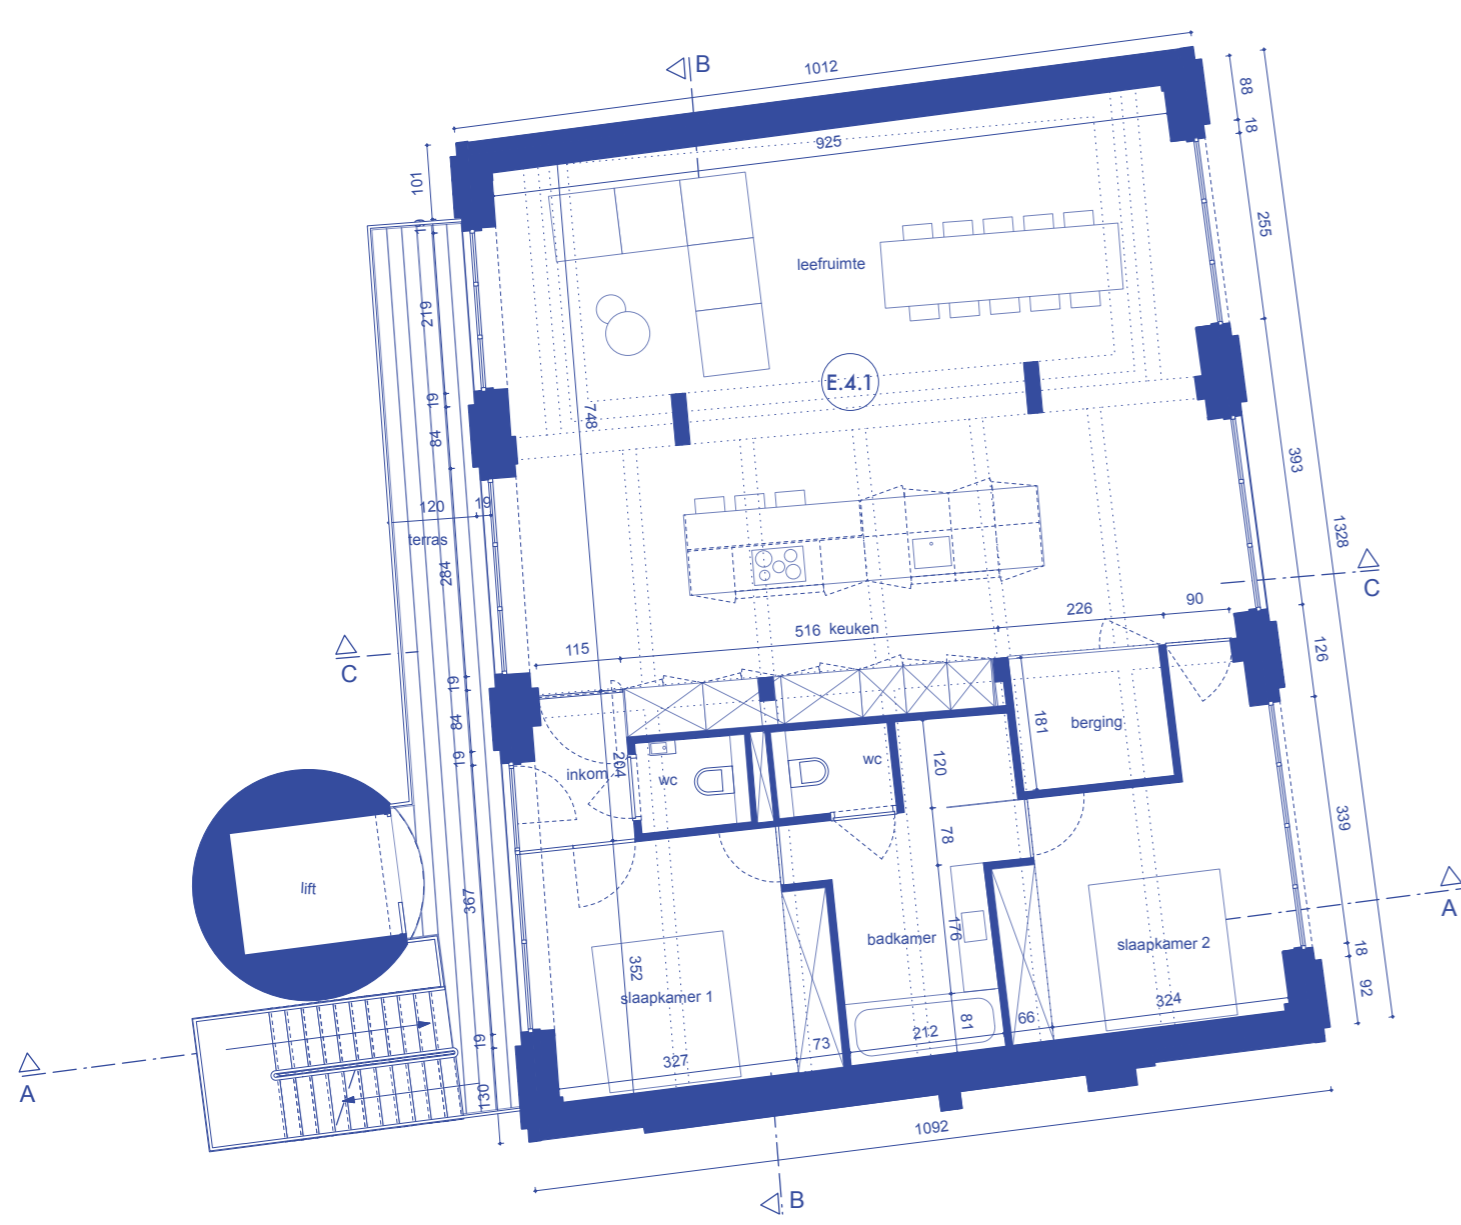

Alle plannen en visuals zijn indicatief. De projectontwikkelaar behoudt zich het recht voor wijzigingen aan te brengen. Afwijkingen in maat ten opzichte van de plannen zijn mogelijk en zijn geen voorwerp voor prijsherzieningen. De indeling van de keuken en de badkamers wordt enkel ter illustratie meegedeeld. Meubilair en toebehoren zijn illustratief en maken geen deel uit van de verkoopovereenkomst. Enkel de ondertekende verkoopdocumenten zijn bindend.




BR&W
Leven in de brouwerij

E. MOUTERIJ
EXCLUSIEVE LICHTRIJKE LOFT MET SCHELDEZICHT
EN DAKTUIN MET ZWEMBAD E.4.1

bruto oppervlakte : 137,82 m²
slaapkamers : 2 slpk
terras + zwembad : 136,29m²



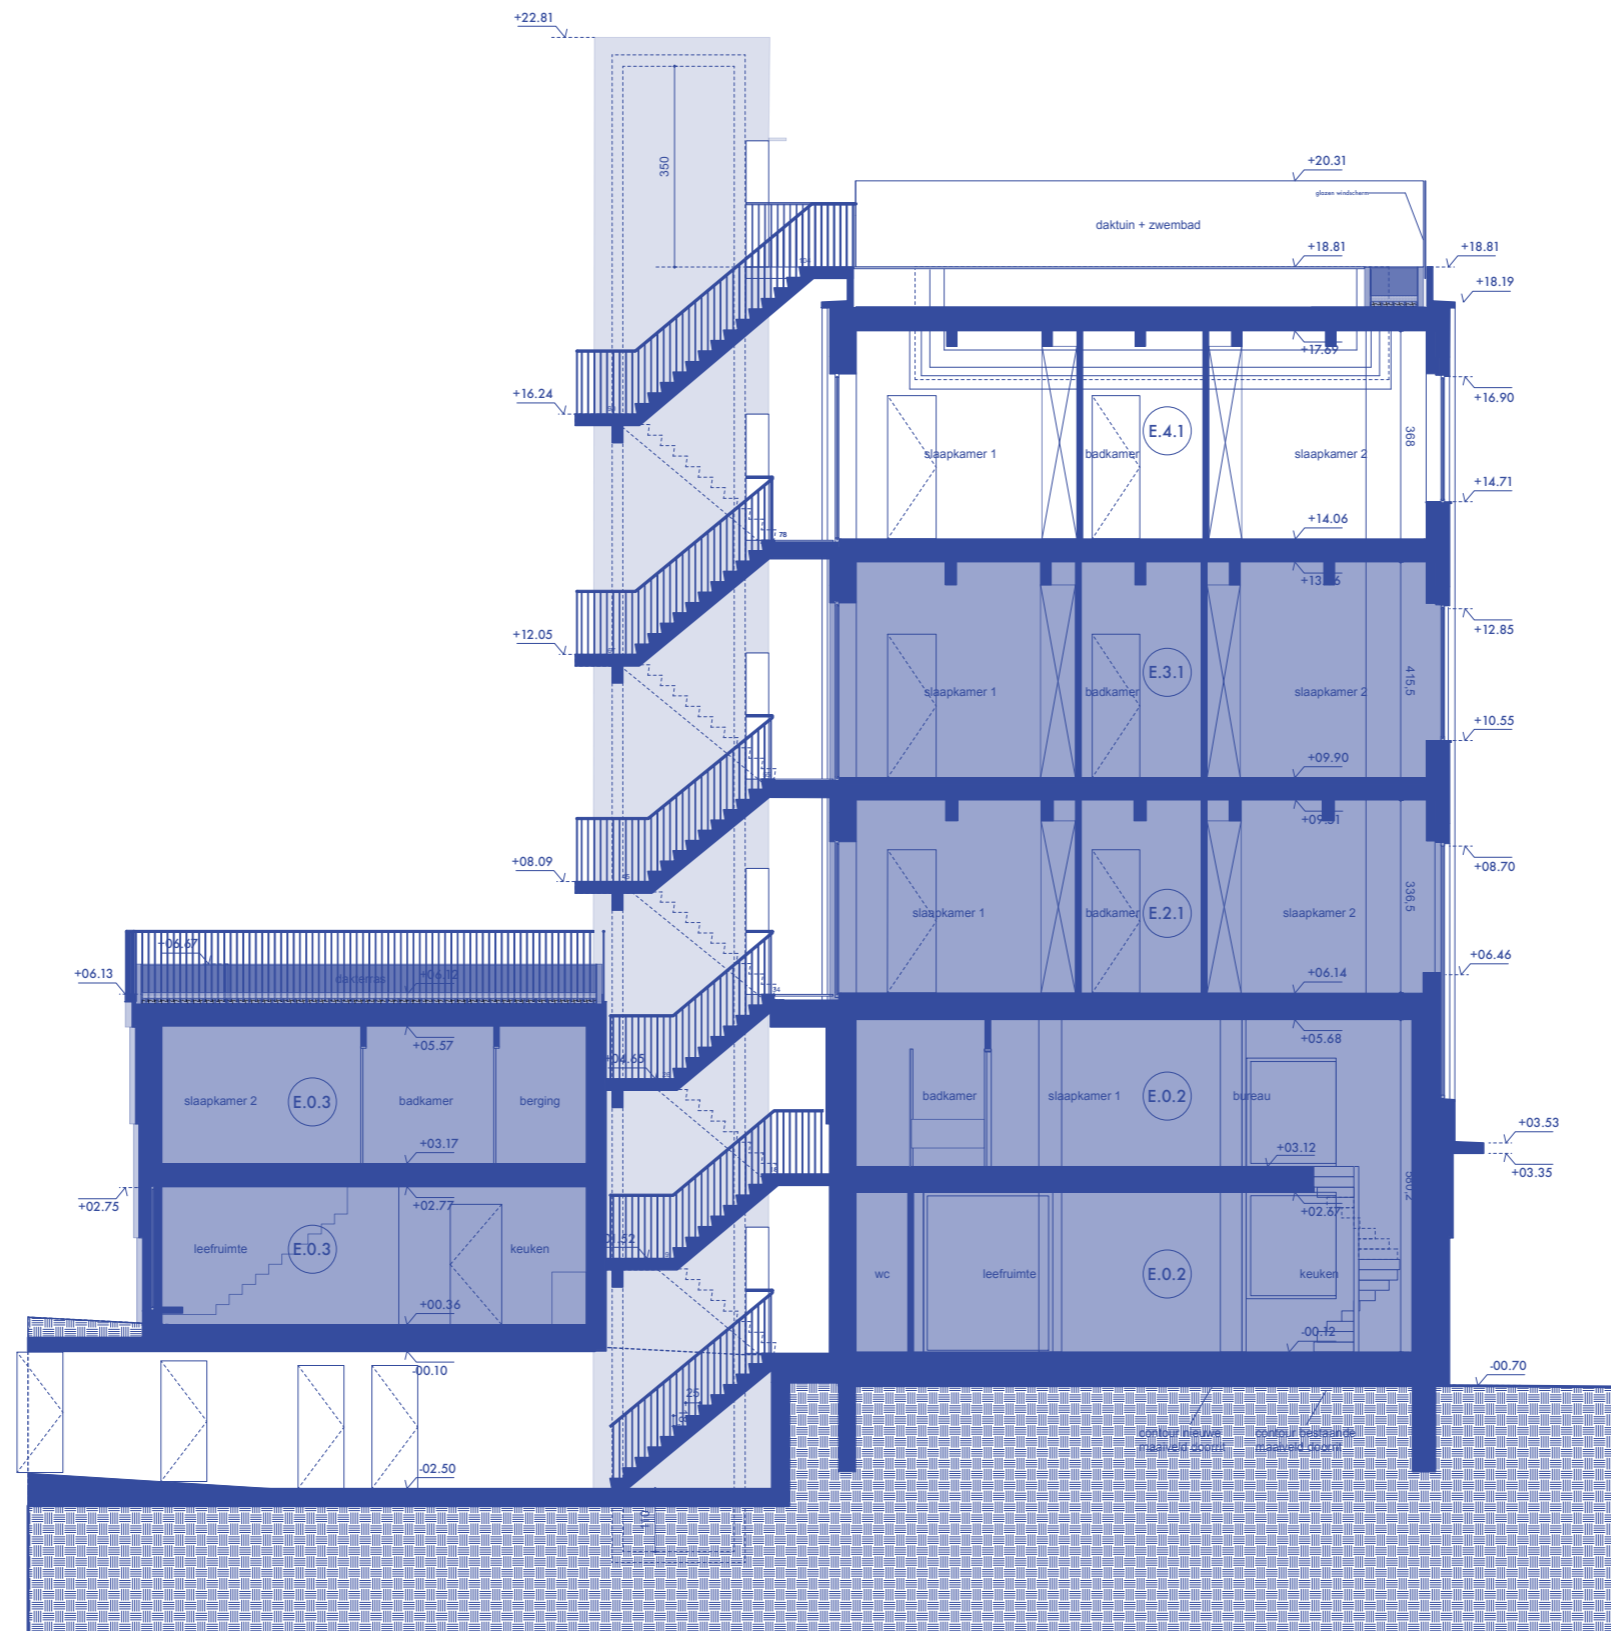

Alle plannen en visuals zijn indicatief. De projectontwikkelaar behoudt zich het recht voor wijzigingen aan te brengen. Afwijkingen in maat ten opzichte van de plannen zijn mogelijk en zijn geen voorwerp voor prijsherzieningen. De indeling van de keukens en de badkamers wordt enkel ter illustratie meegedeeld. Meubilair en toebehoren zijn illustratief en maken geen deel uit van de verkoopovereenkomst. Enkel de ondertekende verkoopdocumenten zijn bindend.



BREW
Leven in de brouwerij

E. MOUTERIJ
EXCLUSIEVE LICHTRIJKE LOFT MET SCHELDEZICHT
EN DAKTUIN MET ZWEMBAD E.4.1

bruto oppervlakte : 137,82 m²
slaapkamers : 2 slpk
terras + zwembad : 136,29m²



**Ba
SiL**
architecture





SOKRATES bv
www.sokratesgroep.be
info@sokratesgroep.be
+32 471 99 58 24
roerdomplaan 5
2960 brecht
België

BASIL architecture
www.basil.arch
info@basil.archi
+32 9 31 144 31
bellemstraat 41
9880 aalter
België